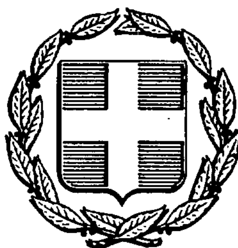


ΕΦΗΜΕΡΙΣ ΤΗΣ ΚΥΒΕΡΝΗΣΕΩΣ
ΤΗΣ ΕΛΛΗΝΙΚΗΣ ΔΗΜΟΚΡΑΤΙΑΣ

ΑΘΗΝΑ 31 ΙΟΥΛΙΟΥ 1987	ΤΕΥΧΟΣ ΤΕΤΑΡΤΟ	ΑΡΙΘΜΟΣ ΦΥΛΛΟΥ 718

ΠΕΡΙΕΧΟΜΕΝΑ

ΠΟΛΕΟΔΟΜΙΑ
ΑΠΟΦΑΣΕΙΣ

ΑΝΑΚΟΙΝΩΣΕΙΣ

ΠΟΛΕΟΔΟΜΙΑ
ΔΙΑΤΑΓΜΑΤΑ

Αριθ. 40464 (1)

Τροποποίηση του γενικού πολεοδομικού σχεδίου του πολεοδομικού συγκροτήματος των Δήμων Βόλου, Ν. Ιωνίας (Ν. Μαγνησίας).

Ο ΥΠΟΥΡΓΟΣ
ΠΕΡΙΒΑΛΛΟΝΤΟΣ, ΧΩΡΟΤΑΞΙΑΣ & ΔΗΜ. ΕΡΓΩΝ

Έχοντας υπόψη:

1. Τις διατάξεις του Ν. 1337/1983 (ΦΕΚ 33/Α) και ειδικότερα το άρθρο 3.

2. Τις διατάξεις του Ν. 1558/85 (ΦΕΚ 137/Α) και ειδικότερα το άρθρο 23 παράγρ. 1.

3. Το υπ' αριθ. ΕΠΑ 40/23.2.87 έγγραφο του ΤΠ.ΠΕ προς τους αρμόδιους φορείς.

4. Το γεγονός ότι οι οικείοι δήμοι και φορείς δεν απάντησαν μέχρι σήμερα.

5. Την υπ' αριθ. 46/87 γνωμοδότηση του Συμβουλίου Χωροταξίας, Οικισμού και Περιβάλλοντος Ν. Μαγνησίας, αποφασίζουμε:

1) Εγκρίνεται η τροποποίηση του γενικού πολεοδομικού σχεδίου του πολεοδομικού συγκροτήματος των Δήμων Βόλου και Ν. Ιωνίας, που έχει εγκριθεί με την υπ' αριθ. 52368/2143/29.7.85 απόφαση του Υπουργού Χωροταξίας, Οικισμού και Περιβάλλοντος «Έγκριση γενικού πολεοδομικού σχεδίου του πολεοδομικού συγκροτήματος των Δήμων Βόλου, Ν. Ιωνίας (Ν. Ιωνία, Μελισσάτικα, Φυτόκο) και των κοινοτήτων Αγριάς, Αναχασιάς (Ανακασιά, Κήπια), Άνω Βόλου (Άνω Βόλος, Ιωλκός), Διμηνιού, Άλλης Μεριάς (Άλλη Μεριά, Γορίτσα) και Αγ. Ονουφρίου (Μαγνησίας)» (ΦΕΚ 566/Δ) με α) την επέκταση των ορίων του γενικού πολεοδομικού σχεδίου με την ένταξη εντός αυτών θυλάκων αυθαιρέτων των βορείων συνοικιών Βόλου, της περιοχής Νεάπολης, Δήμου Βόλου των πολεοδομικών ενοτήτων 13 και 14 του Δήμου Ν. Ιωνίας, της περιοχής Ν. Παγασών του Δήμου Βόλου και των περιοχών Αγίας Παρασκευής και Αγίου Γεωργίου.

Ως χρήση των παραπάνω περιοχών καθορίζεται η γενική κατοικία, όπως οι περιοχές φαίνονται χρωματισμένα με κόκκινη γραμμοσκίαση στους χάρτε Π1-11 (1δ), Π1-11(1β), Π1-11 (1γ), Π1-11 (1α) και Π1-11 (2α) σε κλίμακα 1:5.000.

β) Την αλλαγή χρήσης στην περιοχή Ν. Δέλτα του Δήμου Ν. Ιωνίας από βιοτεχνική ζώνη σε χρήση γενικής κατοικίας, όπως η περιοχή φαίνεται με πράσινη γραμμοσκίαση στους χάρτες Π1-11 (1α, 1γ, 3β, 3δ) και

γ) Την αύξηση σε 0,8 του μέσου συντελεστή δόμησης της πολεοδομικής ενότητας Ν. Παγασών.

δ) Αντικαθίσταται η Ζώνη Αστικού Αναδασμού (ΖΑΑ) στην πολεοδομική ενότητα Ν. Παγασών, με Ζώνη Κανονιστικών Όρων δόμησης (ΖΚΟ).

2) Συνοπτικά αντίτυπα των παραπάνω επτά (7) χαρτών θεωρημένα από τον Προϊστάμενο της Δ/νσης Πολεοδομικών Εφαρμογών με την υπ' αρ. 40464/1987 πράξη του που δημοσιεύονται στην Εφημερίδα της Κυβερνήσεως με την απόφαση αυτή.

3) Εντός της περιοχής Γ.Π.Σ. και ειδικότερα στις εκτός σχεδίου περιοχές που περιλαμβάνονται σ' αυτό οικοδομικές άδειες που έχουν εκδοθεί με τις προγενέστερες ισχύουσες διατάξεις ή έχει υποβληθεί στην αρμόδια πολεοδομική αρχή ο πλήρης φάκελλος με τα απαραίτητα για την έκδοση της οικοδομικής άδειας στοιχεία, μέχρι την ημερομηνία δημοσίευσης της παρούσας απόφασης, εκτελούνται όπως εκδόθηκαν ή εκδίδονται βάσει των υποβληθέντων στοιχείων, σε συνδυασμό με τις διατάξεις του ν. 1577/85 «Γενικός Οικοδομικός κανονισμός» (ΦΕΚ 210/Α).


4) Η ισχύς της παρούσας απόφασης αρχίζει από τη δημοσίευσή της στην Εφημερίδα της Κυβερνήσεως.

Η απόφαση αυτή να δημοσιευθεί στην Εφημερίδα της Κυβερνήσεως.

Αθήνα, 26 Ιουνίου 1987

Ο ΥΠΟΥΡΓΟΣ

ΕΥΑΓΓΕΛΟΣ ΚΟΥΛΟΥΜΠΗΣ

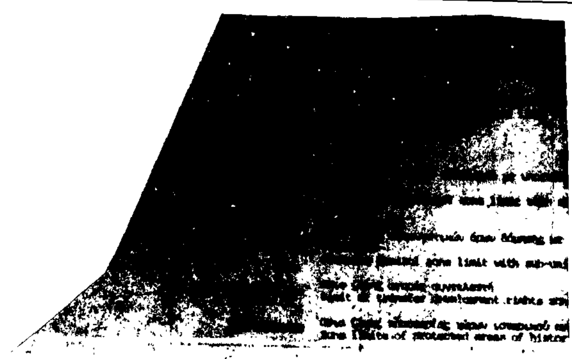

ΠΟΛΕΟΔ. ΕΝΟΤΗΤΑ 1

ΣΥΝΟΙΚΙΕΣ
ΑΓ. ΓΕΩΡΓΙΟΣ-ΑΓ. ΠΑΡΑΣΚΕΥΗ
Μ.Σ.Δ.=0.8

ΠΟΛΕΟΔΟΜ. ΕΝΟΤΗΤΑ 16

ΣΥΝΟΙΚΙΕΣ
ΑΓ. ΟΝΟΥΦΡΙΟΣ-ΑΝΑΚΑΣΙΑ-ΑΝΩ ΒΟΛΟΣ
Μ.Σ.Δ.=0.8

17/2

ΥΠΟΥΡΓΕΙΟ

ΕΠΙΧΕΙΡΗΣΗ ΠΟΛΕΟΔΟΜΙΚΗ ΑΝΑΣΥΓΚΡΟΤΗΣΗ 1982-1984

Wholesale, warehouses and manufacturing development zone limits

Touristic development zone limits

Όριο σχεδίου πόλης 1987
Town plan boundaries 1987

Όρια οικισμού προ του '23
Limits of pre-1923 settlements

Όριο εγκεκριμένου σχεδίου πόλης 1982
Town plan limits 1982

Όρια συνοικίας
District limits

Όρια πολεοδομικής ενότητας
Urban unit limits
1. Μέσος συντελεστής δόμησης κατά πολεοδομική ενότητα
1. Average plot-ratio per urban unit

Κεντρικές λειτουργίες
Central area

Τοπικά κέντρα πολεοδομικών ενοτήτων - γειτονιάς
Local centre-district neighborhood

Επέκταση σχεδίου πόλης
Town plan expansion

Κατοικία
Residential area

Μικτές χρήσεις
Mixed uses

Βιομηχανία
Industry

Βιομηχανία
Industry

Βιοτεχνία
Industry

Χονδρεμπόριο - βιοτεχνία
Wholesale - manufacturing

Εκπαίδευση
Education

Υγεία
Health

Πρόνοια
Welfare

Αθλητισμός
Sports

Πολιτιστικές λειτουργίες
Cultural services

Αστικό πράσινο - ελεύθεροι χώροι
Green area - open spaces

Τουρισμός - αναψυχή - ξενοδοχεία
Tourism - recreation - hotels

Ειδικές χρήσεις
Special uses

Ταχεία αρτηρία
Express way

Κύριες αρτηρίες
Main arteries

Δευτερεύουσες αρτηρίες
Secondary arteries

Κύριες συλλεκτήριοι
Main collectors

Δευτερεύουσες συλλεκτήριοι
Secondary collectors

Σιδηροδρομική γραμμή
Railway

Σύστημα πεζοδρόμων
Pedestrian ways

Public transport

Σιδηροδρομικός σταθμός
Railway station

Σταθμός
Train station

Σταθμός λεωφορείων
Bus station

Γ 40464/2002
"τροποποίηση του γενικού πολεοδομικού σχεδίου του πολεοδομικού συγκροτήματος των δήμων Βόλου, Ν. Ιωνίας (ν. Μαγνησίας)"

26 Ιουνίου, 1987
Η Διτρια
Βασ. Γρυπαη.

ΠΟΛΕΟΔΟΜΙΚΟ ΣΥΓΚΡΟΤΗΜΑ ΒΟΛΟΥ
ΓΕΝΙΚΟ ΠΟΛΕΟΔΟΜΙΚΟ ΣΧΕΔΙΟ

ΓΕΝΙΚΟ ΠΟΛΕΟΔΟΜΙΚΟ ΣΧΕΔΙΟ-ΟΙΚΙΣΜΟΣ

1β

Π-1.11

GENERAL URBAN PLAN - SETTLEMENT

0 100 200 300

ΝΟΕΜΒΡΙΟΣ 1984

ΟΜΑΔΑ ΜΕΛΕΤΗΣ

Ρ. ΚΑΟΥΤΣΙΝΙΩΤΗ
ΧΡ. ΜΠΕΖΑΝΤΕ
Θ. ΠΑΠΑΓΙΑΝΝΗΣ
Μ. ΓΑΚΗ
Β. ΖΑΦΕΙΡΙΔΗΣ
Κ. ΚΑΝΤΙΚΟΣ
Γ. ΜΑΡΜΑΡΑΣ
Κ. ΞΕΚΚΟΣ

ΣΤ. ΚΑΦΑΝΤΑΡΗΣ
Ε. ΚΟΥΓΕΑ
Ε. ΚΡΙΚΟΥ
ΧΡ. ΤΣΙΑΙΟΣ
Α. ΜΠΑΜΠΑΣΙΚΑΣ
Γ. ΡΟΥΣΑΚΗΣ
Κ. ΚΟΤΣΟΓΙΑΝΝΗΣ

ΑΡΧΙΤΕΚΤΟΝΕΣ ΠΟΛΕΟΔΟΜΟΙ ΜΗΧΑΝΙΚΟΙ

ΒΟΛΟΣ

ΥΠΟΥΡΓΕΙΟ

ΕΠΙΧΕΙΡΗΣΗ ΠΟΛΕΟΔΟΜΙΚΗ ΑΝΑΣΥΓΚΡΟΤΗΣΗ 1982-1984

ΣΤΑΘΜΟΣ ΔΙΑΛΟΓΗΣ

Κούμες

ΔΙΜΗΝΙ

ΠΟΛΕΟΔΟΜΙΚΟ ΣΥΓΚΡΟΤΗΜΑ ΒΟΛΟΥ
ΓΕΝΙΚΟ ΠΟΛΕΟΔΟΜΙΚΟ ΣΧΕΔΙΟ

ΓΕΝΙΚΟ ΠΟΛΕΟΔΟΜΙΚΟ ΣΧΕΔΙΟ-ΟΙΚΙΣΜΟΣ

(3α) Π-1.11

GENERAL URBAN PLAN - SETTLEMENT

ΙΟΥΝΙΟΣ 1984

ΟΜΑΔΑ ΜΕΛΕΤΗΣ

Ρ. ΚΛΟΥΤΣΙΝΙΩΤΗ
ΧΡ. ΜΠΕΖΑΝΤΕ
Θ. ΠΑΠΑΓΙΑΝΝΗΣ
Μ. ΓΑΚΗ
Β. ΖΑΦΕΙΡΙΔΗΣ
Κ. ΚΑΝΤΙΚΟΣ
Γ. ΜΑΡΜΑΡΑΣ
Κ. ΖΕΚΚΟΣ
ΣΤ. ΚΑΦΑΝΤΑΡΗΣ
Ε. ΚΟΥΓΕΑ
Ε. ΕΡΙΚΟΥ
ΧΡ. ΤΣΙΛΑΙΟΣ
Γ. ΡΟΥΣΑΚΗΣ

ΘΥΜΙΟΣ ΠΑΠΑΓΙΑΝΝΗΣ ΚΑΙ ΣΥΝΕΡΓΑΤΕΣ Α.Ε.Μ. - ΑΡΧΙΤΕΚΤΟΝΕΣ ΠΟΛΕΟΔΟΜΟΙ

Other special incentive zone limit
ZEK
ZAA
Urban land adjustment zone limit with sub-units of planning
ZKO
Planning control zone limit with sub-units urban land adjustment
ZAΣ
200
100

ΥΠΟΥΡΓΕΙΟ
ΠΕΡΙΒΑΛΛΟΝΤΟΣ ΧΩΡΟΤΑΞΙΑΣ &

ΕΠΙΧΕΙΡΗΣΗ ΠΟΛΕΟΔΟΜΙΚΗ ΑΝΑΣΥΓΚΡΟΤ

Zone limits of architectural heritage

Protected (natural) environment limits

Reforestation area limits

(βλ. χάρτη Π-1.10)
Planting for protection and enhancement area limits
(see drawing Π-1.10)

Όρια αναπτυξιακής ζώνης χονδρικού εμπορίου, αποθηκών και βιοτεχνίας
Wholesale, warehouses and manufacturing development zone limits

Όρια αναπτυξιακής ζώνης τουρισμού
Touristic development zone limits

Όρια σχεδίου πόλης 1987
Town plan boundaries 1987

Limits of pre-1923 settlements

Town plan limits 1982

District limit

Urban unit limits
1. Average plot-ratio per urban unit

Κεντρικές λειτουργίες
Central area

Τοπικά κέντρα πολεοδομικών ενοτήτων γειτονιών
Local centre-district neighborhood

Επέκταση σχεδίου πόλης
Town plan expansion

Κατοικία
Residential area

Μικτές χρήσεις
Mixed use

Βιομηχανία
Industry

Οχλούσα βιομηχανία
Obnoxious industry

Βιοτεχνία
Manufacturing

Χονδρεμπόριο - Βιοτεχνία
Wholesale - manufacturing

Εκπαίδευση
Education

Περίθαλψη
Health

Πρόνοια
Welfare

Αθλητισμός
Sports

Πολιτιστικές λειτουργίες
Cultural services

Αστικό πράσινο - ελεύθεροι χώροι
Green area - open spaces

Τουρισμός - αναψυχή - Ξενοδοχεία
Tourism - recreation - hotels

Camping

Ιδιαίτερες χρήσεις
Special uses

Ταχεία αρτηρία
Express - way

Κύριες αρτηρίες
Main arteries

Δευτερεύουσες αρτηρίες
Secondary arteries

Κύριες συλλεκτήριοι
Main collectors

Δευτερεύουσες συλλεκτήριοι
Secondary collectors

Σιδηροδρομική γραμμή
Railway

Σύστημα πεζοδρόμων
Pedestrian ways

Εγκαταστάσεις μαζικών μεταφορών
Public transport installations

Σιδηροδρομικός σταθμός
Railway station

Σταθμός φορτηγών
Truck station

Σταθμός λεωφορείων
Bus station

Λιμάνι
Harbor

ΖΚΣ ΖΑΣ ΖΕΕ

Μελισσάτικα

ΜΕΛΙΣΣΑΤΙΚΑ

ΕΜΠΟΡΕΥΜΑΤΙΚΟΣ ΣΤΑΘΜΟΣ

"Τροποποίηση του γενικού πολεοδομικού σχεδίου του πολεοδομικού συγκροτήματος ... Ν. Ιωνίας (ν. Μαγνησίας)"

26 Ιουλίου 1987
Η Δ/ντρια

ΠΟΛΕΟΔΟΜΙΚΟ ΣΥΓΚΡΟΤΗΜΑ ΒΟΛΟΥ
ΓΕΝΙΚΟ ΠΟΛΕΟΔΟΜΙΚΟ ΣΧΕΔΙΟ

ΓΕΝΙΚΟ ΠΟΛΕΟΔΟΜΙΚΟ ΣΧΕΔΙΟ - ΟΙΚΙΣΜΟΣ

(3β) Π - 1.11

GENERAL URBAN PLAN - SETTLEMENT

50 0 100 200 300 μ

ΙΟΥΝΙΟΣ 1984

ΟΜΑΔΑ ΜΕΛΕΤΗΣ

Ρ. ΚΑΟΥΤΣΙΝΙΩΤΗ
ΧΡ. ΜΠΕΖΑΝΤΕ
Θ. ΠΑΠΑΓΙΑΝΝΗΣ
ΖΑΦΕΙΡΙΑΔΗΣ
Κ. ΚΑΝΤΙΚΟΣ
Γ. ΜΑΡΜΑΡΑΣ
Κ. ΖΕΚΚΟΣ
Ε. ΚΟΥΓΕΑ
Ε. ΚΡΙΚΟΥ
Δ. ΜΠΑ...ΡΑΣΙΚΑΣ
Γ. ΡΟΥΣΑΚΗΣ

ΘΥΜΙΟΣ ΠΑΠΑΓΙΑΝΝΗΣ ΚΑΙ ΣΥΝΕΡΓΑΤΕΣ Α.Ε.Μ. - ΑΡΧΙΤΕΚΤΟΝΕΣ ΠΟΛΕΟΔΟΜΟΙ

ΠΟΛ. ΕΝΟΤΗΤΑ 5
Μ.Σ.Δ.=2.0

Μ.Σ.Δ.=2.2

ΠΟΛΕΟΔ.
2
ΝΕΑΠΟΛΗ

ΙΧΘΥΟΣΚΑΛΑ

ΕΜΠΟΡΙΚΟ ΛΙΜΑΝΙ

ΣΤΑΘΜΟΣ ΔΙΑΛΟΓΗΣ

ΠΟΛΕΟΔ. ΕΝΟΤΗΤΑ 1
ΣΥΝΟΙΚΙΑ
ΠΑΓΑΣΕΣ-ΑΓΒΑΛΙΩΤΙΚΑ
Μ.Σ.Δ.= 08

ΠΡΟΒΛΗΤΑ ΠΟΡΘΜΕΙΟΥ

ΜΟΥΣΕΙΟ ΧΡΙΣΤΟΠΟΥΛΟΥ

ΘΕΑΤΡΟ

ΠΟΛ. ΕΝΟΤΗΤΑ 5
ΧΙΛΙΑΔΟΥ ΚΟΣΚΑΤΟ
Μ.Σ.Δ. = 1.4

ΜΕΤΑΜΟΡΦΩΣΗ

ΣΚΑΛΑ

ΕΠΙΒΑΤΙΚΟ
ΛΙΜΑΝΙ

ΑΓ. ΝΙΚΟΛΑΟΣ

ΑΝΑΛΗΨΗ

ΠΟΛ. ΕΝΟΤΗΤΑ 3
ΠΑΛΗΑ - ΟΞΥΓΟΝΟ
Μ.Σ.Δ. = 2.4

ΠΟΛΕΟΔ. ΕΝΟΤΗΤΑ 4
ΜΕΤΑΜΟΡΦΩΣΗ - ΑΓ. ΝΙΚΟΛΑΣ - ΑΝΑΛΗΨΗ
Μ.Σ.Δ. = 2.9

ΥΠΟΥΡΓΕΙΟ
ΕΠΙΧΕΙΡΗΣΗ ΠΟΛΕΟΔΟΜΙΚΗ ΑΝΑΣΥΓΚΡΟΤΗΣΗ 1982-198

Limits of pre-1923 settlements

Γ 40464/2022

"Τροποποίηση του γενικού πολεοδομικού σχεδίου του πολεοδομικού συγκροτήματος των δήμων Βόλου, Ν. Ιωνίας (ν. Μαγνησίας)".

26 Ιουνίου 1987
Η δ/ντρια

ΒΑΣ. ΓΡΥΛΛΗ

Κεντρικές λειτουργίες
Central area

Ειδική ζώνη κοινωνικής υποδομής
Special zone of special services

Δευτερεύουσες αρτηρίες
Secondary arteries

Κύριοι συλλεκτήριοι
Main collectors

Δευτερεύοντες συλλεκτήριοι
Secondary collectors

Σιδηροδρομική γραμμή
Railway

Σιδηροδρομικός σταθμός
Railway station

Δίκτυα πεζοδρόμων
Pedestrian ways

ΒΩΛΟΣ

ΠΟΛΕΟΔΟΜΙΚΟ ΣΥΓΚΡΟΤΗΜΑ ΒΟΛΟΥ
ΓΕΝΙΚΟ ΠΟΛΕΟΔΟΜΙΚΟ ΣΧΕΔΙΟ

ΓΕΝΙΚΟ ΠΟΛΕΟΔΟΜΙΚΟ ΣΧΕΔΙΟ - ΟΙΚΙΣΜΟΣ

1γ

Π - 1.11

GENERAL URBAN PLAN - SETTLEMENT

0 100 200 300 m 1:100


ΜΑΪΟΣ 1985

ΟΜΑΔΑ ΜΕΛΕΤΗΣ

αρχιτέκτονες - πολεοδόμοι	Ρ. ΚΑΛΟΥΤΣΙΝΙΩΤΗ ΧΡ. ΜΠΕΖΑΝΤΕ Θ. ΠΑΠΑΓΙΑΝΝΗΣ	οικονομολόγος	ΣΤ. ΚΑΦΑΝΤΑΡΗΣ
		περιβαλλοντολόγος	Ε. ΚΟΥΓΕΑ
αρχιτέκτονες	Μ. ΓΑΚΗ Μ. ΣΑΦΘΙΡΙΑΔΗΣ Ν. ΝΑΥΤΙΚΟΣ Γ. ΦΑΡΜΑΡΑΣ	τοπογράφοι	Ε. ΚΡΙΚΟΥ ΧΡ. ΤΣΙΑΙΟΣ
		σχεδιαστής	Δ. ΜΠΑΜΠΑΣΙΚΑΣ
		υδραυλικός	Γ. ΡΟΥΣΑΚΗΣ
συγκοινωνιολόγος	Π. ΣΕΣΚΟΣ		Κ. ΚΟΤΣΟΓΙΑΝΝΗΣ

ΓΡΑΦΕΙΟ ΠΑΠΑΓΙΑΝΝΗΣ ΚΑΙ ΣΥΝΕΡΓΑΤΕΣ Α.Ε.Μ. - ΑΡΧΙΤΕΚΤΟΝΕΣ ΠΟΛΕΟΔΟΜΟΙ ΜΗΧΑΝΙΚΟΙ

	... of specially enhanced programs ...
—ΖΕΚ—	Όριο ζώνης άλλων ειδικών κινήτρων Other special incentive zone limit
	Όριο ζώνης περιβαλλοντικής εξυγίανσης Environmental improvement zone limit
	Όριο ζώνης ανάπλασης Renewal area limit
—ΖΑΑ—	Όριο ζώνης αστικού αναδασμού με υποχρ... δόμησης Urban land adjustment zone limit with ... control
—ΖΚΟ—	Όριο ζώνης κανονιστικών όρων δόμησης ... αναδασμού Planning control zone limit with sub-...
—ΖΑΣ—	Όριο ζώνης αγοράς συντελεστή Limit of transfer development rights z...
	Όρια ζώνης προστασίας χώρων ιστορικού ... Zone limits of protected areas of hist...

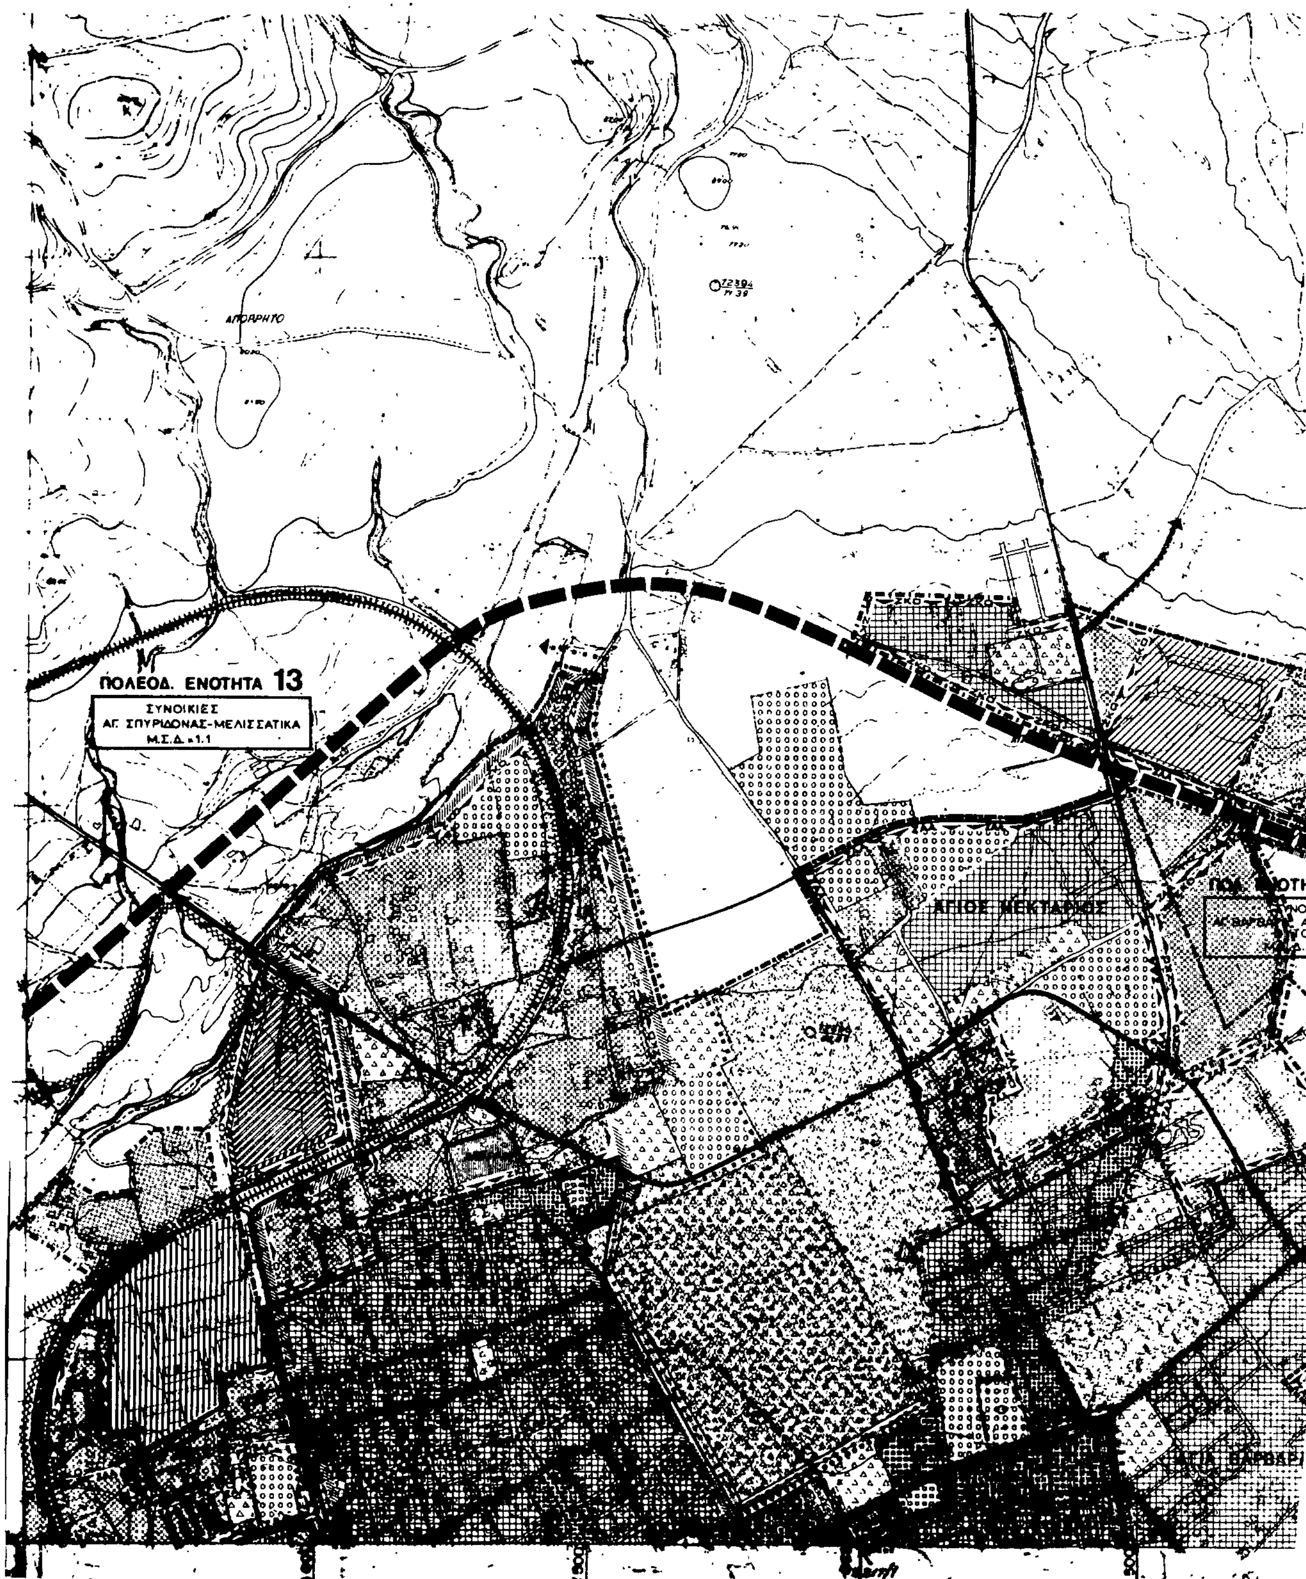

ΥΠΟΥΡΓΕΙΟ

ΕΠΙΧΕΙΡΗΣΗ ΠΟΛΕΟΔΟΜΙΚΗ ΑΝΑΣΥΓΚΡΟΤΗΣΗ 1982-1984

Κ. ΑΓΡΙΑΣ

Zone limits of architectural heritage

Protected (natural) environment limits

Reforestation area limits

(βλ. χάρτη Π-1.10)
Planting for protection and enhancement area limits (see drawing Π-1.10)

Wholesale, warehouses and manufacturing development zone limits

Tourist development zone limits

Town plan boundaries 1987

Town plan limits 1962

District limits

Urban unit limits
1. Average plot-ratio per urban unit

Central area

Town plan expansion

Residential area

Industry

Manufacturing

Education

Health

Welfare

Sports

Πολιτιστικές λειτουργίες
Cultural services

Green area – open spaces

Tourism – recreation – hotels

Main arteries

Secondary arteries

Κύριες συλλεκτήριοι
Main collectors

Δευτερεύουσες συλλεκτήριοι
Secondary collectors

Σιδηροδρομική γραμμή
Railway

Pedestrian ways

Public transport installations

Σιδηροδρομικός σταθμός
Railway station

Truck station

Bus station

Harbor

«Τροποποίηση του γενικού πολεοδομικού σχεδίου του πολεοδομικού συγκροτήματος των δήμων Βόλου, Ν. Ιωνίας (Ν. Μαγνησίας)»
Γ. 40464/2022
26 Ιουνίου 1987
Η Δ/ντρια
ΒΑΣΣΙΛΕΙΟΥ

ΛΑΤΟΜΕΙΟ

ΟΤΗΤΑ 14
ΝΟΙΚΙΕΣ
ΑΓ. ΝΕΚΤΑΡΙΟΣ
ΤΟΚΟ
Δ.=1.15

ΠΟΛΕΟΔΟΜΙΚΟ ΣΥΓΚΡΟΤΗΜΑ ΒΟΛΟΥ
ΓΕΝΙΚΟ ΠΟΛΕΟΔΟΜΙΚΟ ΣΧΕΔΙΟ

ΓΕΝΙΚΟ ΠΟΛΕΟΔΟΜΙΚΟ ΣΧΕΔΙΟ-ΟΙΚΙΣΜΟΣ

1α
Π - 1.11

GENERAL URBAN PLAN - SETTLEMENT


50 0 100 200 300μ.


ΜΑΤΟΣ 1985

ΟΜΑΔΑ ΜΕΛΕΤΗΣ

αρχιτέκτονες πολεοδόμοι	Ρ. ΚΛΟΥΤΣΙΝΙΩΤΗ ΧΡ. ΜΠΕΖΑΝΤΕ Θ. ΠΑΠΑΓΙΑΝΝΗΣ		ΣΤ. ΚΑΦΑΝΤΑΡΗΣ
			Ε. ΚΟΥΙΕΑ
αρχιτέκτονες	Μ. ΓΑΚΗ Β. ΖΑΦΕΙΡΙΑΔΗΣ Κ. ΚΑΝΤΙΚΟΣ Γ. ΜΑΡΜΑΡΑΣ	τοπογράφοι	Ε. ΚΡΙΚΟΥ ΧΡ. ΤΣΙΑΙΟΣ
			Δ. ΜΠΑΜΠΑΣΙΚΑΣ
		υδραυλικός	Γ. ΡΟΥΣΑΚΗΣ
συγκοινωνιολόγος	Κ. ΖΕΚΚΟΣ		Κ. ΚΩΤΣΟΓΙΑΝΝΗΣ

ΘΥΜΙΟΣ ΠΑΠΑΓΙΑΝΝΗΣ ΚΑΙ ΣΥΝΕΡΓΑΤΕΣ ΑΕΜ - ΑΡΧΙΤΕΚΤΟΝΕΣ ΠΟΛΕΟΔΟΜΟΙ ΜΗΧΑΝΙΚΟΙ

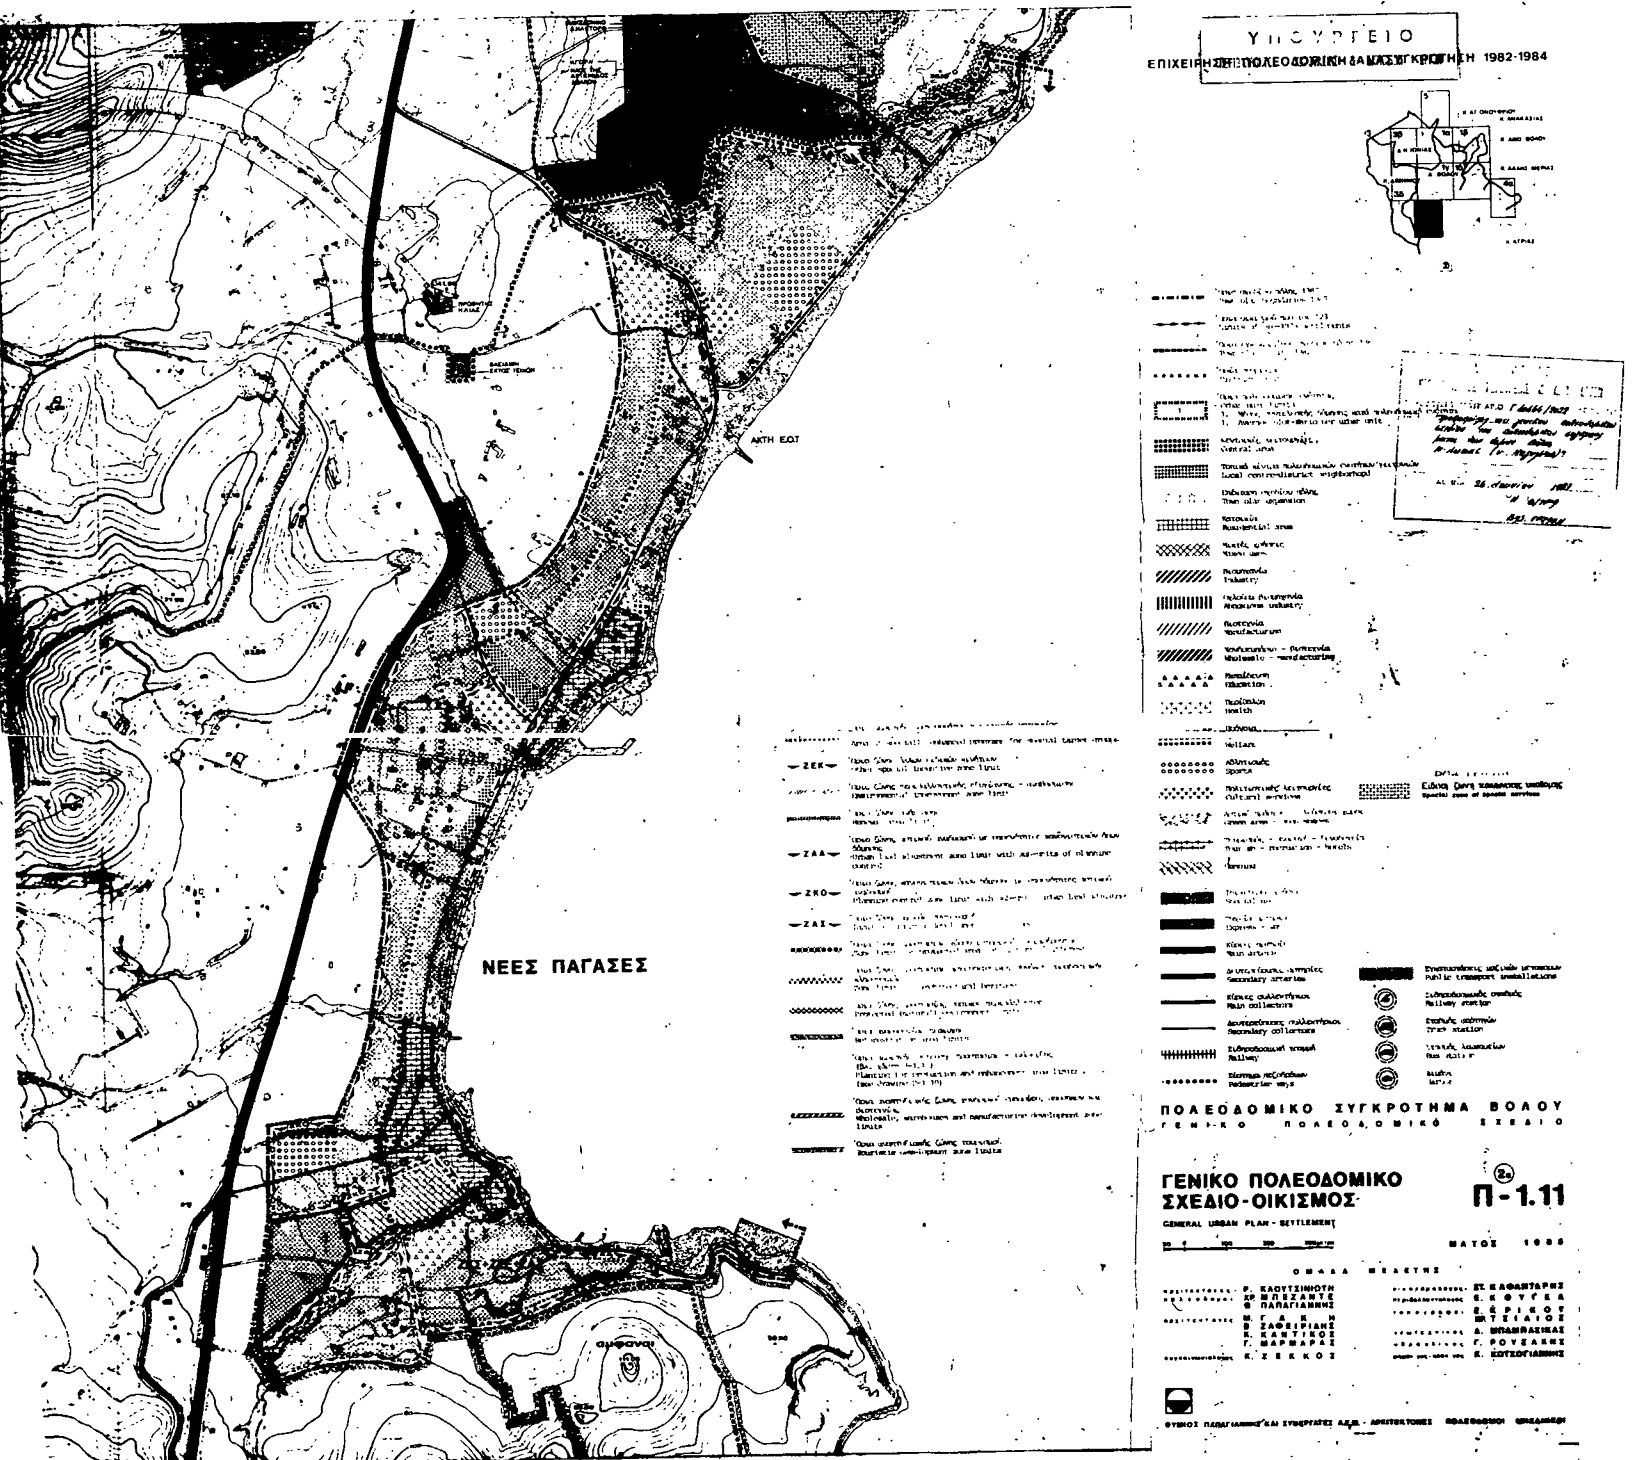

ΥΠΟΥΡΓΕΙΟ
1982-1984
ΑΚΤΗ ΕΟΤ
ΝΕΕΣ ΠΑΓΑΣΕΣ
ΠΟΛΕΟΔΟΜΙΚΟ ΣΥΓΚΡΟΤΗΜΑ ΒΟΛΟΥ
ΓΕΝΙΚΟ ΠΟΛΕΟΔΟΜΙΚΟ
ΣΧΕΔΙΟ-ΟΙΚΙΣΜΟΣ
Π-1.11

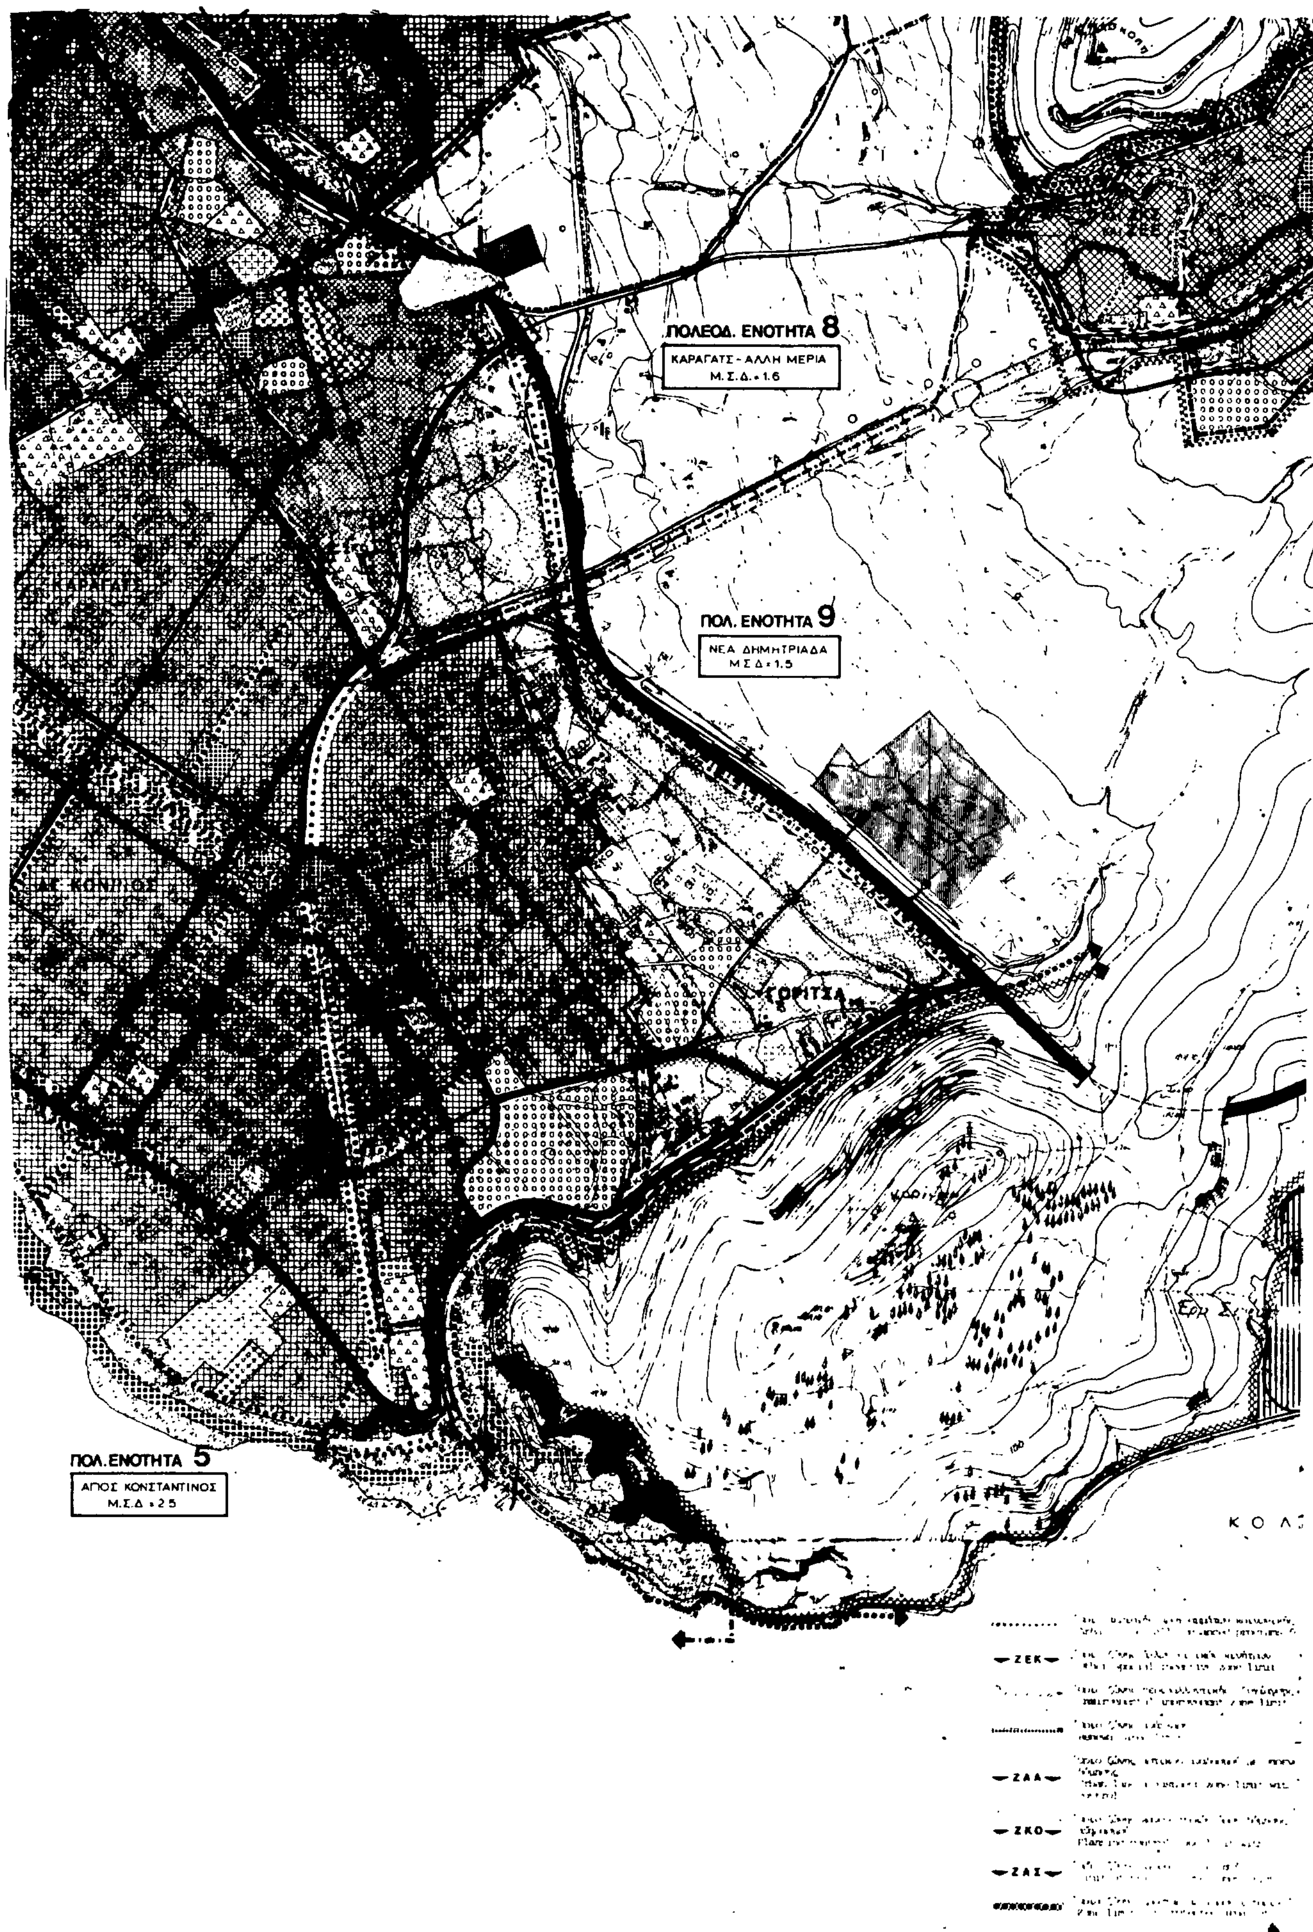
ΠΟΛΕΟΔ. ΕΝΟΤΗΤΑ 8
ΚΑΡΑΓΑΤΣ - ΑΛΛΗ ΜΕΡΙΑ
Μ.Σ.Δ.= 1.6
ΠΟΛ. ΕΝΟΤΗΤΑ 9
ΝΕΑ ΔΗΜΗΤΡΙΑΔΑ
Μ.Σ.Δ.= 1.5
ΚΟΡΙΤΣΑ
ΠΟΛ. ΕΝΟΤΗΤΑ 5
ΑΓΙΟΣ ΚΟΝΣΤΑΝΤΙΝΟΣ
Μ.Σ.Δ. = 2.5
ΖΕΚ
ΖΑΑ
ΖΚΟ
ΖΑΣ



ΥΠΟΥΡΓΕΙΟ
ΠΕΡΙΒΑΛΛΟΝΤΟΣ ΧΩΡΟΤΑΞΙΑΣ & ΔΗΜΟΣΙΩΝ ΕΡΓΩΝ

ΕΠΙΧΕΙΡΗΣΗ ΠΟΛΕΟΔΟΜΙΚΗ ΑΝΑΣΥΓΚΡΟΤΗΣΗ 1982-1984

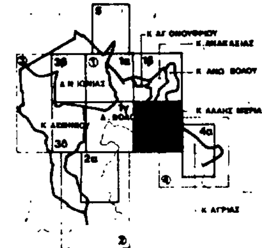

Όρια σχεδίου πόλης 1987
Town plan boundaries 1987

Όρια οικισμού προ του 1923
Limits of pre-1923 settlements

Όρια εγκεκριμένου σχεδίου πόλης 1982
Town plan limits 1982

Όρια συνοικίας
District limits

Όρια πολεοδομικής ενότητας
Urban unit limits
1. Μέσος συντελεστής δόμησης κατά πολεοδομική ενότητα
1. Average plot-ratio per urban unit

Κεντρικές λειτουργίες
Central area

Τοπικά κέντρα πολεοδομικών ενοτήτων γειτονιάς
Local centre-district/neighborhood

Επέκταση σχεδίου πόλης
Town plan expansion

Κατοικία
Residential area

Μικτές χρήσεις
Mixed uses

Βιομηχανία
Industry

Οχλούσα βιομηχανία
Noxious industry

Βιοτεχνία
Manufacturing

Χονδρεμπόριο - βιοτεχνία
Wholesale - manufacturing

Εκπαίδευση
Education

Περίθαλψη
Health

Πρόνοια
Welfare

Αθλητισμός
Sports

Πολιτιστικές λειτουργίες
Cultural services

Αστικό πράσινο - ελεύθεροι χώροι
Green area - open spaces

Τουρισμός - αναψυχή - ξενοδοχεία
Tourism - recreation - hotels

Camping

Ιδιαίτερες χρήσεις
Special uses

Ταχεία αρτηρία
Express - way

Κύριες αρτηρίες
Main arteries

Δευτερεύουσες αρτηρίες
Secondary arteries

Κύριες συλλεκτήριοι
Main collectors

Δευτερεύουσες συλλεκτήριοι
Secondary collectors

Σιδηροδρομική γραμμή
Railway

Σύστημα πεζοδρόμων
Pedestrian ways

Εγκαταστάσεις μαζικών μεταφορών
Public transport installations

Σιδηροδρομικός σταθμός
Railway station

Σταθμός φορτηγών
Truck station

Σταθμός λεωφορείων
Bus station

Λιμάνι
Harbor

Γ 40464/2022
«Τροποποίηση του γενικού πολεοδομικού σχεδίου του πολεοδομικού συγκροτήματος των δήμων Βόλου Ν. Ιωνίας (ν. Μαγνησίας)».

26 Ιουνίου 1987
Η Δ/ΤΡΙΑ
ΒΑΣ ΓΡΥΠΑΡΗ

programme for special target groups

e limit

one limit

limit with sub-units of planning

with urban land adjustment

of special interest

Zone limits of institutional protection

protected natural environment limits

Planning for protection and enhancement area limits (see drawing Π-1.10)

Όρια συγκέντρωσης ζώνης χονδρικού εμπορίου, αποθηκών και βιοτεχνίας
Wholesale, warehouses and manufacturing development zone limits

Όρια συγκέντρωσης ζώνης τουρισμού
Touristic development zone limits

ΠΟΛΕΟΔΟΜΙΚΟ ΣΥΓΚΡΟΤΗΜΑ ΒΟΛΟΥ
ΓΕΝΙΚΟ ΠΟΛΕΟΔΟΜΙΚΟ ΣΧΕΔΙΟ

ΓΕΝΙΚΟ ΠΟΛΕΟΔΟΜΙΚΟ ΣΧΕΔΙΟ - ΟΙΚΙΣΜΟΣ

16

Π - 1.11

GENERAL URBAN PLAN - SETTLEMENT

50 0 100 200 300 μέτρα

ΜΑΙΟΣ 1985

ΟΜΑΔΑ ΜΕΛΕΤΗΣ

αρχιτέκτονες - πολεοδόμοι	Ρ. ΚΛΟΥΤΣΙΝΙΩΤΗ ΧΡ. ΜΠΕΖΑΝΤΕ Θ. ΠΑΠΑΓΙΑΝΝΗΣ		ΣΤ. ΚΑΦΑΝΤΑΡΗΣ
		περιβαλλοντολόγος	Ε. ΚΟΥΓΕΑ
αρχιτέκτονες	Μ. ΓΑΚΗ Β. ΖΑΦΕΙΡΙΔΗΣ Κ. ΚΑΝΤΙΚΟΣ Γ. ΜΑΡΜΑΡΑΣ	τοπογράφοι	Ε. ΚΡΙΚΟΥ ΧΡ. ΤΣΙΛΙΟΣ
			Δ. ΜΠΑΜΠΑΣΙΚΑΣ
			Γ. ΡΟΥΣΑΚΗΣ
συγκοινωνιολόγος	Κ. ΖΕΚΚΟΣ		Κ. ΚΟΤΣΟΓΙΑΝΝΗΣ



ΘΥΜΙΟΣ ΠΑΠΑΓΙΑΝΝΗΣ ΚΑΙ ΣΥΝΕΡΓΑΤΕΣ ΑΕΜ - ΑΡΧΙΤΕΚΤΟΝΕΣ ΠΟΛΕΟΔΟΜΟΙ ΜΗΧΑΝΙΚΟΙ

Αριθ. οικ. 45351/3293 (2)

Χαρακτηρισμός ως διατηρητέου του κτιρίου που βρίσκεται επί της οδού Κοζώνη αρ. 2 στην πόλη της Ναυπάκτου, φερόμενου ως ιδιοκτησία Αικατερίνης Κοσανδιανού, και καθορισμός ειδικών όρων και περιορισμών δόμησης.

Ο ΥΠΟΥΡΓΟΣ
ΠΕΡΙΒΑΛΛΟΝΤΟΣ, ΧΩΡΟΤΑΞΙΑΣ & ΔΗΜ. ΕΡΓΩΝ

Έχοντας υπόψη:

1. Τις διατάξεις του Ν. 1577/1985 (ΦΕΚ 210/Α) και ειδικότερα τα άρθρα 3 και 4 (παρ. 2).

2. Την υπ' αριθ. 75724/1151/30.12.1983 κοινή απόφαση των Υπουργών Προεδρίας Κυβερνήσεως και Χωροταξίας Οικισμού και Περιβάλλοντος (ΦΕΚ 767/Β) και ειδικότερα το άρθρο 5, όπως τροποποιήθηκε με την υπ' αριθ. 28112/356/17.4.1985 όμοια απόφαση (ΦΕΚ 205/Β/85).

3. Την από 15.6.1987 αιτιολογική έκθεση της Δ/νσης Παραδοσιακών Οικισμών και Περιβάλλοντος (Γ7).

4. Την από 24.6.1987 απάντηση της Αικατερίνης Κοσανδιανού, αποφασίζουμε:

1. Χαρακτηρίζεται ως διατηρητέο το κτίριο που βρίσκεται επί της οδού Κοζώνη αρ. 2 στην πόλη της Ναυπάκτου, φερόμενο ως ιδιοκτησία Αικατερίνης Κοσανδιανού, όπως φαίνεται σημειωμένο στο σχετικό πρωτότυπο τοπογραφικό διάγραμμα σε κλίμακα 1:2000 που θεωρήθηκε από τον Προϊστάμενο της Δ/νσης Πολεοδομικών Εφαρμογών με την υπ. αρ. /1987 πράξη του και που συνοπτικό του αντίτυπο δημοσιεύεται με την παρούσα απόφαση γιατί πρόκειται για αξιόλογο κτίριο με ιδιαίτερο αρχιτεκτονικό και μορφολογικό χαρακτήρα.

2. Στο χαρακτηριζόμενο ως διατηρητέο κτίριο απαγορεύεται κάθε αφαίρεση, αλλοίωση ή καταστροφή των επί μέρους αρχιτεκτονικών και διακοσμητικών στοιχείων του.

3. Επιτρέπεται η επισκευή, ο εκσυγχρονισμός των εγκαταστάσεων, η ενίσχυση του φέροντα οργανισμού, η εσωτερική διαρρύθμιση καθώς και επεμβάσεις για λόγους λειτουργικούς του διατηρητέου κτιρίου, εφόσον δεν αλλοιώνεται ο αρχιτεκτονικός χαρακτήρας του.

4. Δεν επιτρέπεται η τοποθέτηση φωτεινών ή μη επιγραφών και διαφημίσεων σε οποιαδήποτε θέση του διατηρητέου κτιρίου. Επιτρέπεται μόνο η τοποθέτηση επιγραφών περιορισμένων διαστάσεων που πληροφορούν για τυχόν χρήση του κτιρίου.

5. Για οποιαδήποτε επέμβαση στο εξωτερικό, στο εσωτερικό και στον περιβάλλοντα χώρο του διατηρητέυ κτιρίου, καθώς και για την τοποθέτηση επιγραφών, απαιτείται η έγκριση της Επιτροπής Πολεοδομικού και Αρχιτεκτονικού Ελέγχου (ΕΠΑΕ).


6. Η ισχύς της παρούσας απόφασης αρχίζει από τη δημοσίευσή της στην Εφημερίδα της Κυβερνήσεως.

Η απόφαση αυτή να δημοσιευθεί στην Εφημερίδα της Κυβερνήσεως.

Αθήνα, 9 Ιουλίου 1987

Ο ΥΠΟΥΡΓΟΣ

ΕΥΑΓΓΕΛΟΣ ΚΟΥΛΟΥΜΠΗΣ

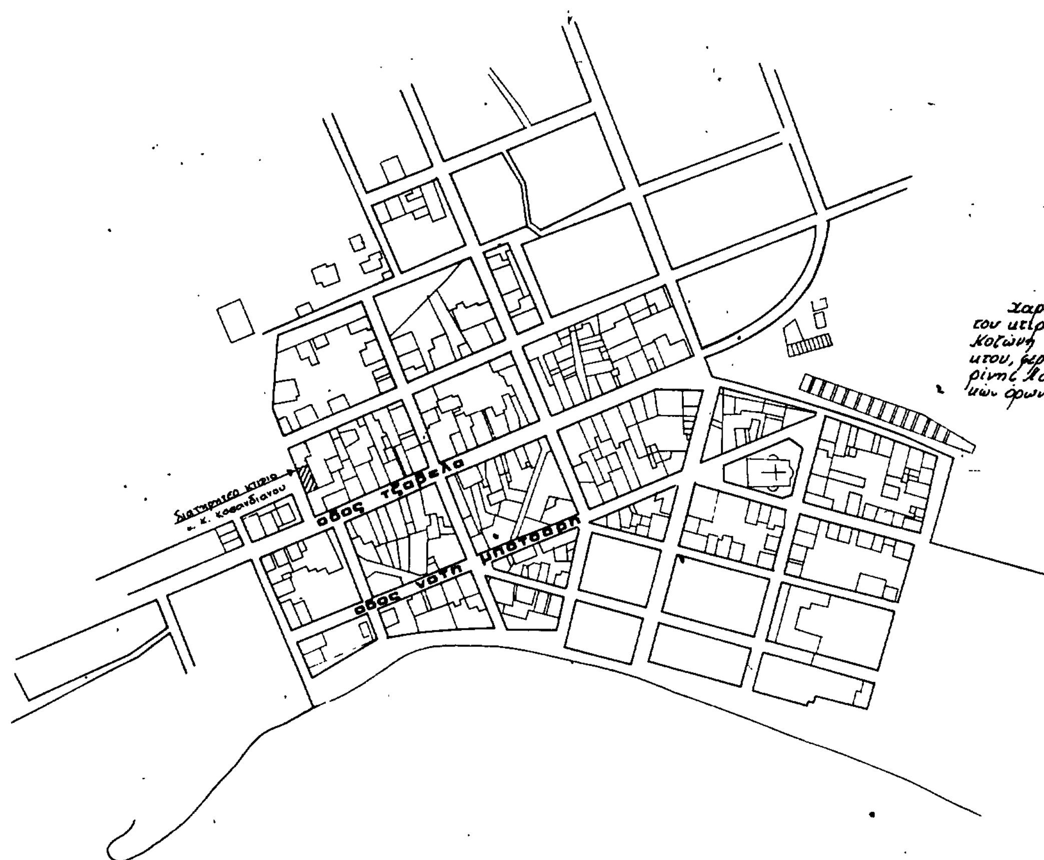

ΝΑΥΠΑΚΤΟΣ

κλ. 1:2000

Αριθ. Π.Π.Ε 2231 (3)

Καθορισμός χώρου ανέγερσης εκκλησίας στα Καστέλλια, Νομ. Φωκίδας.

Ο ΝΟΜΑΡΧΗΣ ΦΩΚΙΔΑΣ

Έχοντας υπόψη τις διατάξεις:

1. Του Ν. 3200/1955 «περί διοικητικής αποκέντρωσης κ.λπ.».

2. Την υπ' αριθ. 6/3.4.87 απόφαση του Κοινοτικού Συμβουλίου Καστελλίων.

3. Το υπ' αριθμ. 2/9.6.86 Πρακτικό της Ιεράς Μητρόπολης Φωκίδας.

4. Το από Ιανουάριο 1987 τοπογραφικό διάγραμμα του Πολιτικού Μηχ/ικού Παν. Λέζα όπως θεωρήθηκε από το Τμήμα Πολεοδομίας.

5. Το υπ' αριθ. 6/18.6.87 (θέμα 2ο) Πρακτικό του ΣΥ.Π.Ε.ΧΩ.-Δ.Ε., αποφασίζουμε:

Καθορίζουμε ως χώρο ανέγερσης Ιερού Ναού Αγίου Νεκταρίου την υπό στοιχεία Α, Β, Γ, Δ, Ε ιδιοκτησίας της Εκκλησίας της Ευαγγελίστριας στα Καστέλλια όπως φαίνεται στο από Ιανουαρίου 1987 τοπογραφικό διάγραμμα του Μηχ. Λέζα Παν.

Η απόφαση αυτή να δημοσιευθεί στην Εφημερίδα της Κυβερνήσεως.

Άμφισσα, 19 Ιουνίου 1987

Ο Νομάρχης

ΛΑΜΠΡΟΣ ΤΣΙΚΑΣ

ΥΠΟΜΝΗΜΑ

ΔΗΛΩΣΗ Ν651/77

εργοδότης: ΙΕΡΟΣ ΝΑΟΣ ΕΥΑΓΓΕΛΙΣΤΡΙΑΣ

έργο: ΙΕΡΟΣ ΝΑΟΣ ΑΓΙΟΥ ΝΕΚΤΑΡΙΟΥ ΚΑΙ ΑΓΙΑΣ ΠΑΡΑΣΚΕΥΗΣ

θέση: καστέλλια παρνασσίδος

μελετητής: Δημ. Λέζας πολ. μηχανικός

θέμα σχεδίου: ΤΟΠΟΓΡΑΦΙΚΟ ΔΙΑΓΡΑΜΜΑ

αριθμός σχεδίου: Α1α

κλίμακα 1:200

χρόνος μελέτης: Ιανουάριος 1987

υπογραφή

σφραγίδα

ΔΗΜΗΤΡΙΟΣ ΠΑΝ. ΛΕΖΑΣ

ΔΙΠΛΩΜ. ΠΟΛΙΤΙΚΟΣ ΜΗΧΑΝΙΚΟΣ

Ιδιοκτησία Σερέτη

Κοινοτικος Χώρος

Νεα Επαρχιακη Οδος

Ιδιοκτησια Ν. Διένη

Ιδιοκτησια κληρ. Γ. Διένη

Παλαιος Επαρχιακος Δρομος (Κοινοτικος χώρος)

Ιδιοκτησια | Βελλιου

ΔΟΜΗΣΗ ΕΝΤΟΣ ΟΙΚΙΣΜΩΝ ΥΦΙΣΤΑΜΕΝΩΝ ΠΡΟ ΤΟΥ '23

Γυμνάσιο Περιοχής

ΑΝΑΚΟΙΝΩΣΕΙΣ

Αριθ. 5450 (4)

Ειδοποίηση παρακατάθεσης αποζημιώσεως λόγω ρυμοτομίας στην Ν. Ιωνία Αττικής.

Ο ΔΗΜΑΡΧΟΣ Ν. ΙΩΝΙΑΣ ΑΤΤΙΚΗΣ

Ο Δήμαρχος Ν. Ιωνίας γνωστοποιεί ότι με το υπ' αριθ. 867918/87 γραμμάτιο συστάσεως παρακαταθήκης ποσού δρχ. 4.704.910 του Ταμείου Παρακαταθηκών και Δανείων ο Δήμος κατέθεσε την αποζημίωση για τις ρυμοτομούμενες με την υπ' αριθ. 292/67 πράξη αναλογισμού Π.Γ.Α. ιδιοκτησίες, που καθορίστηκε με την υπ' αριθ. 952/86 απόφαση τοιυ Μονομ. Πρωτ. Αθηνών για την διάνοιξη της οδού Ελευθ. Βενιζέλου που θα αποδοθή εις τους αναγνωρισθησομένους με δικαστ. απόφαση δικαιούχους.

Ν. Ιωνία, 16 Ιουλίου 1987

Ο Δήμαρχος

Η. ΓΚΟΤΣΗΣ

(5)

Ειδοποίηση της γενομένης καταθέσεως αποζημιώσεως λόγω ρυμοτομίας για την διάνοιξη δημοτικής οδού εν Ορχομενώ.

Λαβόντες υπόψιν τας διατάξεις των άρθρων 7 και 18 του Ν.Δ. 797/1974 φέρομεν εις γνώσιν παντός κεκτημένου ή αξιούντος δικαιώματα κυριότητος επί του εν Λεβαδεία ακινήτου του απαλλοτριωθέντος δυνάμει της υπ' αριθ. 27/1982 Πράξεως Αναλογισμού αποζημιώσεως λόγω ρυμοτομίας του Πολεοδομικού Γραφείου Λεβαδείας, εμφαινομένου στην πράξη αυτή υπ' αριθ. ένα (1) και υπό στοιχεία α, β, γ, Β, ι, θ, η, ζ, ε, α εκτάσεως τ.μ. 17,03 ως και των τυχόν επί του ακινήτου τούτου εγγεγραμένων ενυποθήκων ή κατασχόντων δανειστών ή τρίτων εν γένει διεκδικητών, ότι η δια της υπ' αριθ. 25/1986 αποφάσεως του Μονομελούς Πρωτοδικείου Λεβαδείας, καθορισθείσα προσωρινώς αποζημίωσις του άνω ακινήτου, βαρύνουσα τον Ιωάννη Γ. Παλούκα και τη σύζυγό του Λελούδα κατετέθη στο Γραφείο Παρακαταθηκών Λεβαδείας, εκδοθέντος του υπ' αριθ. 18309/1987 γραμματίου συστάσεως παρακαταθήκης συνολικού ποσού δραχμών εκατόν δύο χιλιάδων εκατόν ογδόντα (102.180) και κατετέθη στον Συμβολαιογράφο Λειβαδιάς Χρυσαφούλα Γ. Κρόκου, δυνάμει της υπ' αριθ. 18774/1987 πράξεώς της.

Η παρούσα να δημοσιευθεί στην Εφημερίδα της Κυβερνήσεως.

Λειβαδιά, 6 Ιουνίου 1987

Ο Πληρεξούσιος Δικηγόρος

Α. Γ. ΠΑΠΑΝΤΩΝΙΟΥ

(Αριθ. Διπλ. Δημ. Ταμ. Αθ. 9524780/20.7.87)

(6)

Ειδοποίηση της γενομένης καταθέσεως αποζημιώσεως λόγω ρυμοτομίας για την διάνοιξη δημοτικής οδού εν Ορχομενώ.

Λαβόντες υπόψιν τας διατάξεις των άρθρων 7 και 18 του Ν.Δ. 797/1974 φέρομεν εις γνώσιν παντός κεκτημένου ή αξιούντος δικαιώματα κυριότητος επί του εν Λεβαδεία ακινήτου του απαλλοτριωθέντος δυνάμει της υπ' αριθ. 27/1981 Πράξεως Αναλογισμού αποζημιώσεως λόγω ρυμοτομίας του Πολεοδομικού Γραφείου Λεβαδείας, εμφαινομένου στην πράξη αυτή υπ' αριθ. ένα (1) και υπό στοιχεία ι, Α, δ, λ, η, θ, ι εκτάσεως τ.μ. 4,18 ως και των τυχόν επί του ακινήτου τούτου εγγεγραμένων ενυποθήκων ή κατασχόντων δανειστών ή τρίτων εν γένει διεκδικητών, ότι η δια της υπ' αριθ. 25/1986 αποφάσεως του Μονομελούς Πρωτοδικείου Λεβαδείας, καθορισθείσα προσωρινώς αποζημίωσις του άνω ακινήτου, βαρύνουσα τον Νικόλαον Σ. Παφύλαν, κάτοικου Λεβαδείας κατετέθη στο Γραφείο Παρακαταθηκών Λεβαδείας, εκδοθέντος του υπ' αριθ. 18312/1987 γραμματίου συστάσεως παρακαταθήκης συνολικού ποσού δραχμών είκοσι πέντε χιλιάδων ογδόνα (25.080) οι οποίες κατετέθησαν υπό του Ιωάννου Παλούκα και της συζύγου του Λελούδας και κατετέθη στον Συμβολαιογράφο Λειβαδιάς Χρυσαφούλα Γ. Κρίκου, δυνάμει της υπ' αριθ. 18773/1987 πράξεώς της.

Η παρούσα να δημοσιευθεί στην Εφημερίδα της Κυβερνήσεως.

Λειβαδιά, 6 Ιουνίου 1987

Ο Πληρεξούσιος Δικηγόρος

Α. Γ. ΠΑΠΑΝΤΩΝΙΟΥ

(Αριθ. Διπλ. Δημ. Ταμ. Αθ. 9524780/20.7.87)

(7)

Ειδοποίηση παρακατάθεσης αποζημίωσης λόγω αναγκασικής απαλλοτρίωσης στο Δήμο Ν. Χαλκηδόνας Αττικής.

Σύμφωνα με τον Νόμο εγώ η Αλεξάνδρα Κράλλη συζ. Επαμεινώνα το γένος Ευθυμίου Ευθυμιόπουλου, παρακατέθεσα εις το Ταμείο Παρακαταθηκών και Δανείων το ποσόν των (657.600) δρχ. για αποζημίωση από αναγκαστική απαλ/ση λόγω προσκύρωσης εκ ρυμοτομίας η οποία αποζημίωση καθορίσθηκε με την προσωρινή τιμή μονάδος που ορίσθηκε με την υπ' αριθ. 796/1987 απόφαση του Μονομελούς Πρωτοδικείου Αθηνών δια την προσκυρωτέα εδαφική λωρίδα (ακίνητον έκταση) που ευρίσκεται στο Δήμο Ν. Χαλκηδόνας Ο.Τ. 89 και επί την οδό Κύπρου και Παλληκαρίδη, επιφανείας (54,80) τ.μ. και για την οποία εδαφική λωρίδα συντάχθηκε η υπ' αρ. 19/84 πράξη προσκύρωσης και αναλογισμού αποζημίωσης λόγω ρυμοτομίας της Δ/νσεως Πολεοδομίας της Νομαρχίας Αττικής (Δ/τος Αθηνών) που επικυρώθηκε με την 17554/754/85 απόφαση του Νομάρχη Αθηνών.

Παρακαλώ δε τους εικαζομένους ιδιοκτήτες της προσκυρωτέας εδαφικής λωρίδας καθώς και κάθε ένα που διεκδικεί επ' αυτού δικαιώματα να αναγνωρισθεί ως δικαιούχος της αποζημίωσης και να εισπράξει αυτή.

Η παρακατάθεση της αποζημίωσης εγένετο με το παρακάτω γραμμάτιο σύστασης παρακαταθήκης υπ' αριθ. 867948/15.7.1987 έχει ως παρακάτω αναφέρεται.

Ν. Χαλκηδόνα, 20 Ιουλίου 1987

Η παρακαταθέσασα υπόχρεος

ΑΛΕΞΑΝΔΡΑ ΚΡΑΛΛΗ

(Αριθ. Διπλ. Δημ. Ταμ. Αθ. 9524782/20.7.87)

ΑΠΟ ΤΟ ΕΘΝΙΚΟ ΤΥΠΟΓΡΑΦΕΙΟ